


# TỔNG THỂ MẶT BẰNG DỰ KIẾN CÔNG TRÌNH: CHỢ CỬA KHẨU QUỐC TẾ BỜ Y

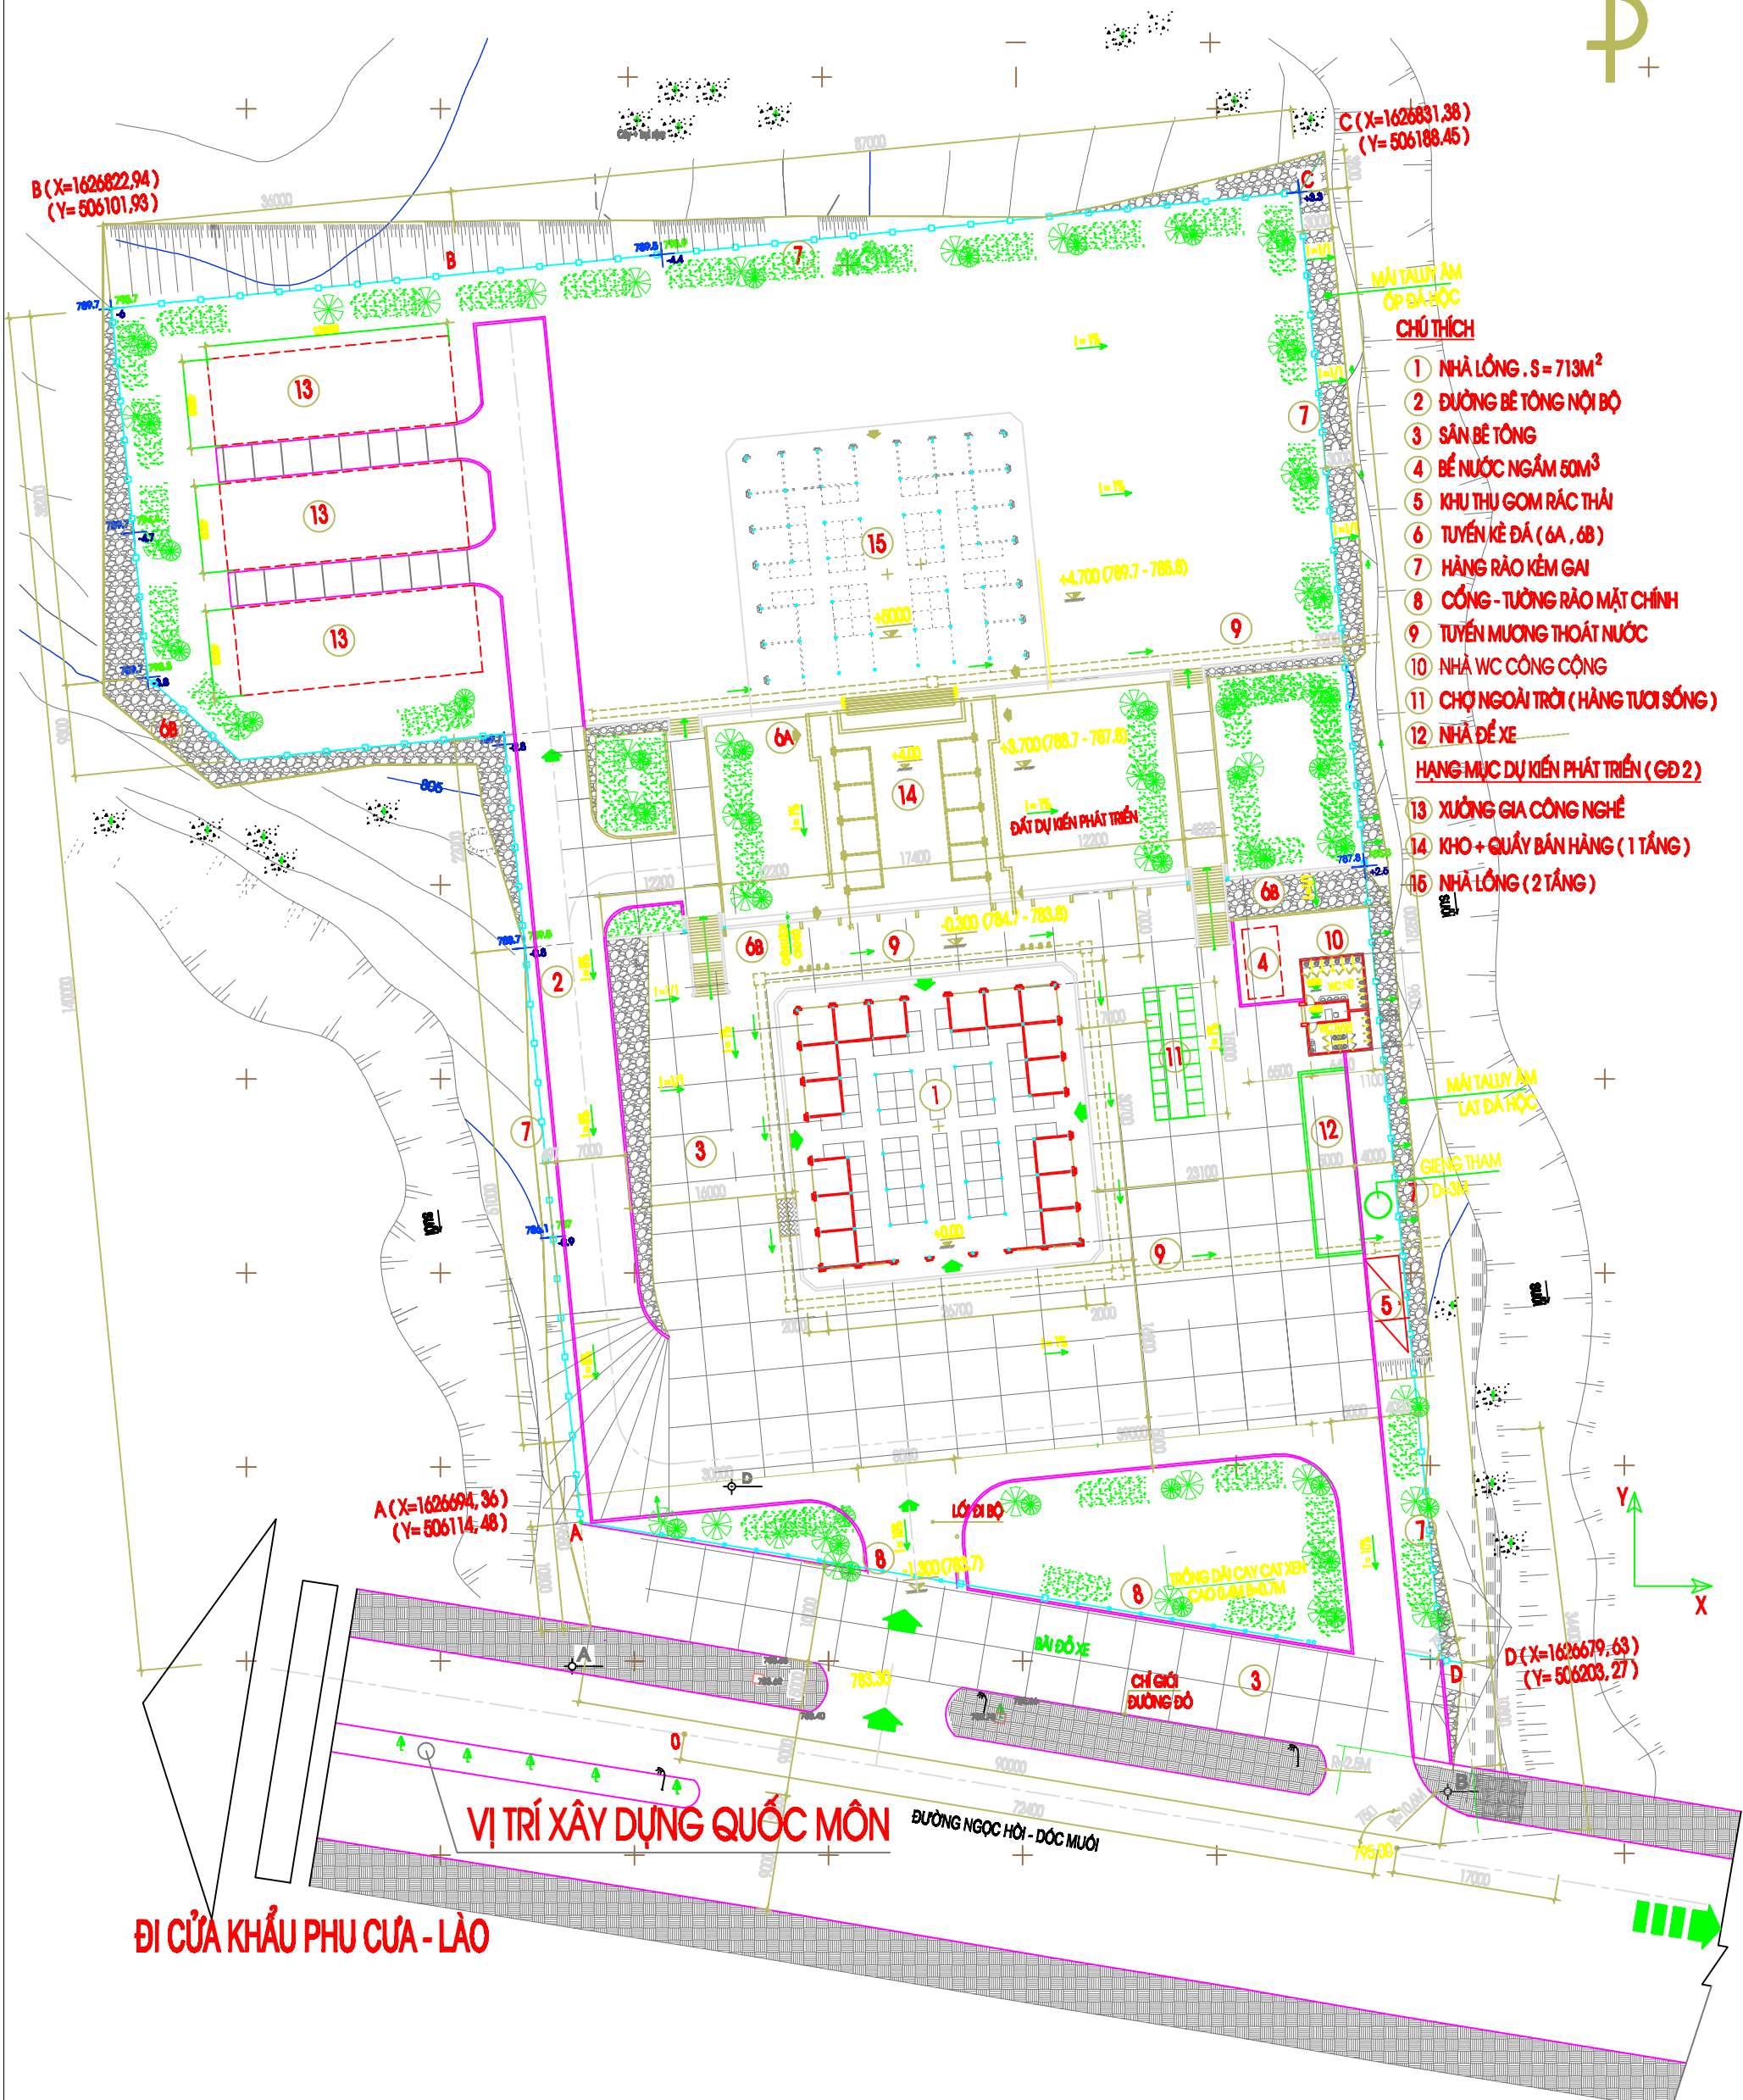

- CHÚ THÍCH**
- 1 NHÀ LỒNG . S = 713M<sup>2</sup>
  - 2 ĐƯỜNG BÊ TÔNG NỘI BỘ
  - 3 SÀN BÊ TÔNG
  - 4 BỂ NƯỚC NGẮM 50M<sup>3</sup>
  - 5 KHU THU GOM RÁC THẢI
  - 6 TUYẾN KÊ ĐÁ ( 6A , 6B )
  - 7 HÀNG RÀO KẼM GAI
  - 8 CỐNG - TƯỜNG RÀO MẶT CHÍNH
  - 9 TUYẾN MƯƠNG THOÁT NƯỚC
  - 10 NHÀ WC CÔNG CỘNG
  - 11 CHỢ NGOÀI TRỜI ( HÀNG TƯƠI SỐNG )
  - 12 NHÀ ĐỂ XE
- HẠNG MỤC DỰ KIẾN PHÁT TRIỂN ( GD 2 )**
- 13 XƯỞNG GIA CÔNG NGHỀ
  - 14 KHO + QUẦY BÁN HÀNG ( 1 TẦNG )
  - 15 NHÀ LỒNG ( 2 TẦNG )

A (X=1626694,36)  
(Y= 506114,48)

D (X=1626679,63)  
(Y= 506203,27)

VỊ TRÍ XÂY DỰNG QUỐC MÔN

ĐI CỬA KHẨU PHU CỬA - LÀO

ĐI CỬA KHẨU BỜ Y - VN

ĐƯỜNG NGỌC HỖI - ĐỐC MƯỜI