KHU KINH TẾ CỬA KHẨU QUỐC TẾ BỜ Y, TỈNH KONTUM
QUY HOẠCH CHI TIẾT ĐÔ THỊ BẮC BỜ Y, TỶ LỆ 1/2.000
BẢN ĐỒ QUY HOẠCH TỔNG MẶT BẰNG SỬ DỤNG ĐẤT

BẢNG THỐNG KÊ SỬ DỤNG ĐẤT TOÀN KHU QUY HOẠCH

STT	CÁC LOẠI ĐẤT	Diện tích (ha)	Tỷ lệ (%)	Ghi chú
I	CÔNG CỘNG ĐÔ THỊ.	**181.42**	**12.60**	
1.1	Cơ quan hành chính, văn hóa cấp đô thị	68.00		Phân bố toàn khu.
1.2	Cơ quan hành chính, văn hóa cấp ngoài đô thị	27.10		
1.3	Dịch vụ thương mại, du lịch.	39.37		
1.4	Công trình y tế	7.53		
1.5	Công trình giáo dục (cả trường nội trú)	39.42		
II	CÁC TRUNG TÂM CHUYÊN DỤNG.	**220.89**	**15.34**	
2.1	Khu giải trí Vùng.	63.68		Nằm riêng biệt.
2.3	Khu làng nghề VN.	140.00		
2.4	Đầu mối kỹ thuật.	17.21		
III	ĐẤT Ở CÁC LOẠI.	**246.78**	**17.14**	
3.1	Đất ở đô thị tập trung	170.43		
3.2	Các khu ở đô thị mở rộng	20.74		
3.3	Các khu ở cải tạo	29.77		
3.4	Các khu ở nông thôn	25.84		
IV	CÁC KHU CÂY XANH.	**599.63**	**41.64**	
4.1	Công viên đô thị.	233.81		
4.2	Cây xanh, cách ly mặt nước,...	365.82		
V	GIAO THÔNG KỸ THUẬT	**191.28**	**13.28**	
A	**TỔNG CỘNG KĐT BẮC BỜ Y**	**1,440.00**	**100.00**	
VI	KĐT BẮC BỜ Y MỞ RỘNG RA SÔNG POKO			
6.1	Các khu ở đô thị mở rộng	30.95	18.87	
6.2	Cơ quan hành chính, văn hóa cấp đô thị	1.34	0.82	
6.3	Cây xanh, cách ly mặt nước,...	96.33	58.74	
6.4	Giao thông kỹ thuật	35.38	21.57	
B	**TỔNG CỘNG MỞ RỘNG RA SÔNG POKO**	**164.00**	**100.00**	
C	**TỔNG CỘNG KĐT BẮC BỜ Y NGHIÊN CỨU**	**1,604.00**		

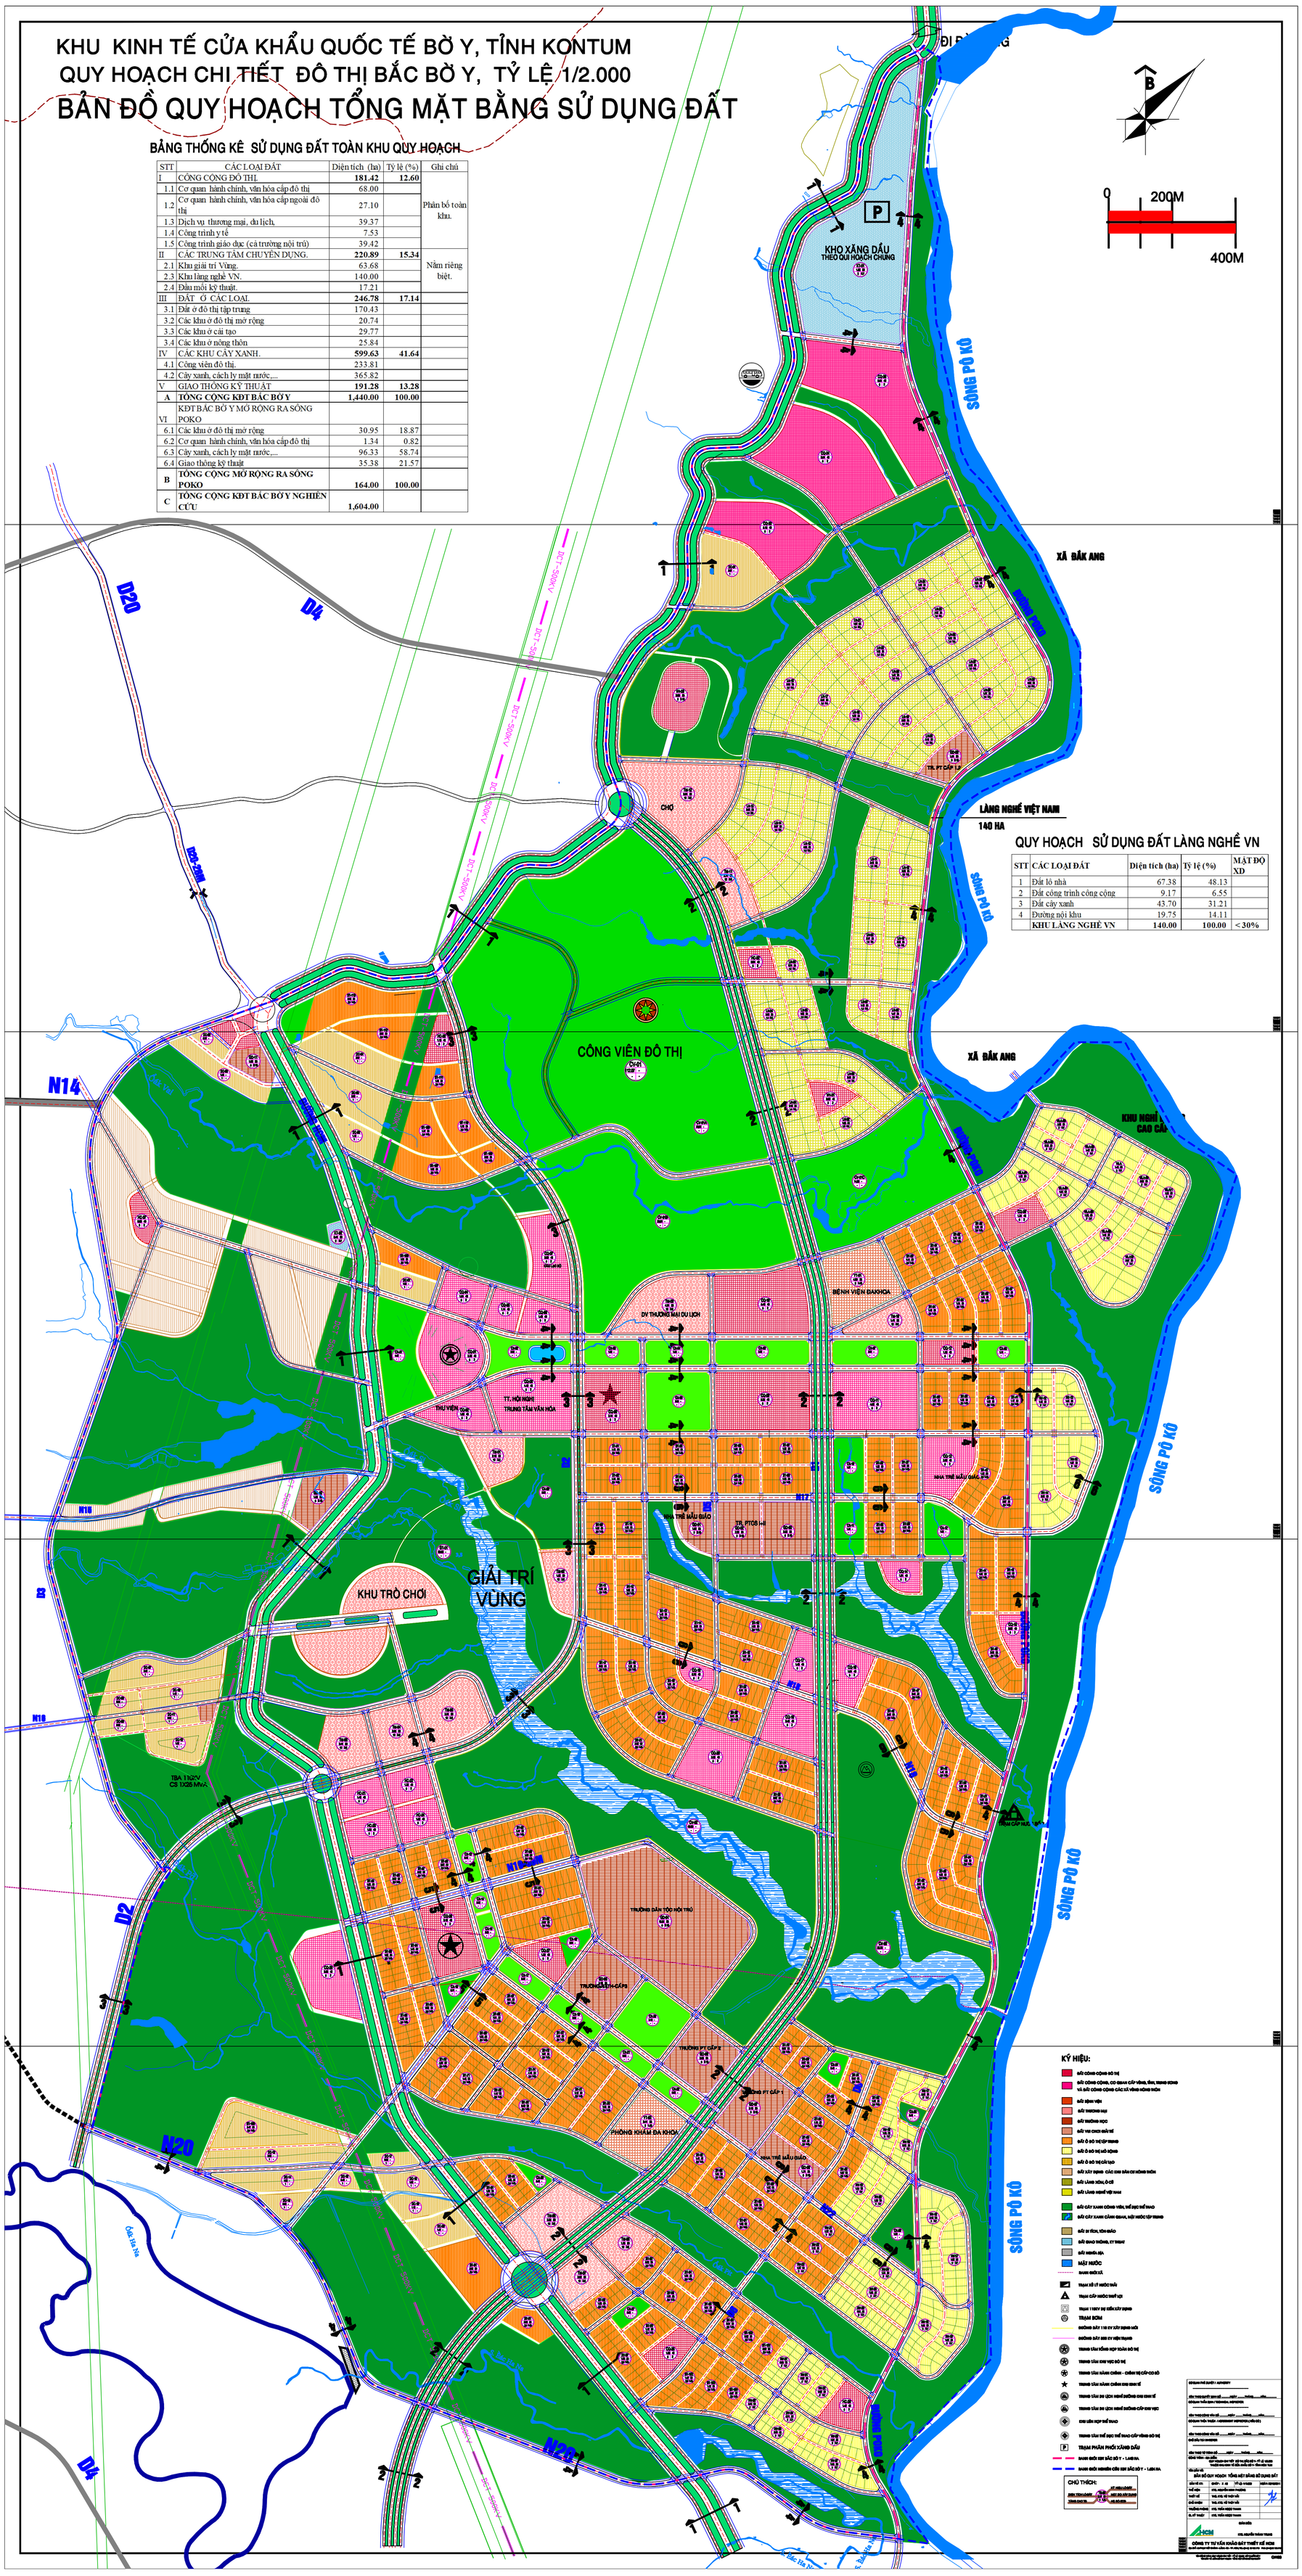

QUY HOẠCH SỬ DỤNG ĐẤT LÀNG NGHỀ VN

STT	CÁC LOẠI ĐẤT	Diện tích (ha)	Tỷ lệ (%)	MẬT ĐỘ XD
1	Đất lô nhà	67.38	48.13	
2	Đất công trình công cộng	9.17	6.55	
3	Đất cây xanh	43.70	31.21	
4	Đường nội khu	19.75	14.11	
	KHU LÀNG NGHỀ VN	**140.00**	**100.00**	**<30%**

KÝ HIỆU:

- ĐẤT CÔNG CỘNG ĐÔ THỊ
- ĐẤT CÔNG CỘNG, CƠ QUAN CẤP VÙNG, TỈNH, TRUNG ƯƠNG VÀ ĐẤT CÔNG CỘNG CÁC XÃ VÙNG NÔNG THÔN
- ĐẤT BỆNH VIỆN
- ĐẤT TRƯỜNG PTTH
- ĐẤT TRƯỜNG PTCS
- ĐẤT VUI CHƠI GIẢI TRÍ
- ĐẤT Ở ĐÔ THỊ ĐỊNH HƯỚNG
- ĐẤT Ở ĐÔ THỊ HIỆN HỮU
- ĐẤT Ở ĐÔ THỊ CẢI TẠO
- ĐẤT XÂY DỰNG CÁC KHU DÂN CƯ NÔNG THÔN
- ĐẤT LÀNG XÓM, Ở CŨ
- ĐẤT LÀNG NGHỀ VIỆT NAM
- ĐẤT CÂY XANH CÔNG VIÊN, THỂ DỤC THỂ THAO
- ĐẤT CÂY XANH CÁNH QUAN, MẶT NƯỚC ĐỊNH HƯỚNG
- ĐẤT DI TÍCH, DANH THẮNG
- ĐẤT GIAO THÔNG, KỸ THUẬT
- ĐẤT NGHĨA ĐỊA
- MẶT NƯỚC
- RANH GIỚI KHU
- TRẠM XỬ LÝ NƯỚC THẢI
- TRẠM CẤP NƯỚC THIẾT KẾ
- TRẠM Y TẾ/CƠ SỞ KIỂM SOÁT BỆNH
- TRẠM BƠM
- ĐƯỜNG DÂY 110 KV XÂY DỰNG MỚI
- ĐƯỜNG DÂY 500 KV HIỆN HỮU
- TRUNG TÂM HỘI NGHỊ HỢP TOÀN ĐÔ THỊ
- TRUNG TÂM KHU VỰC ĐÔ THỊ
- TRUNG TÂM HÀNH CHÍNH - CHÍNH TRỊ CẤP CƠ SỞ
- TRUNG TÂM HÀNH CHÍNH KHU KINH TẾ
- TRUNG TÂM DU LỊCH NGHỈ DƯỠNG KHU KINH TẾ
- TRUNG TÂM DU LỊCH NGHỈ DƯỠNG CẤP KHU VỰC
- KHU LIÊN HỢP THỂ THAO
- TRUNG TÂM THỂ DỤC THỂ THAO CẤP VÙNG ĐÔ THỊ
- TRẠM PHÂN PHỐI XĂNG DẦU
- RANH GIỚI KHU BẮC BỜ Y - 1,440HA
- RANH GIỚI NGHIÊN CỨU KHU BẮC BỜ Y - 1,604 HA

CHỦ THÍCH:

ĐƠN VỊ TƯ VẤN: CÔNG TY TƯ VẤN KHẢO SÁT THIẾT KẾ HCM

TỶ LỆ 1/2.000 — NGÀY THÁNG NĂM